


PRODUCED BY AN AUTODESK EDUCATIONAL PRODUCT

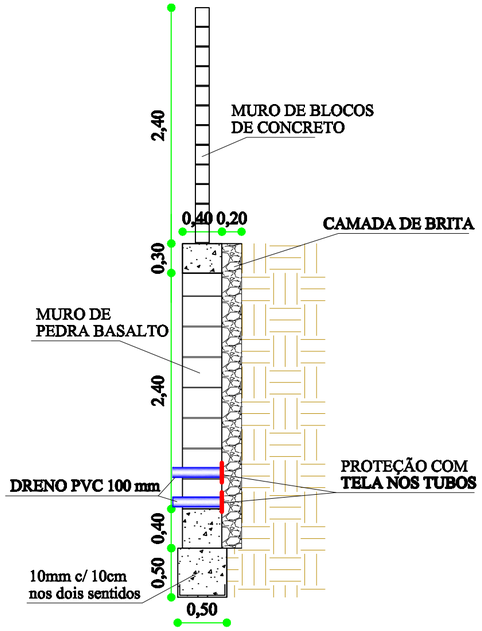


DETALHE LATERAL
MURO BASALTICO

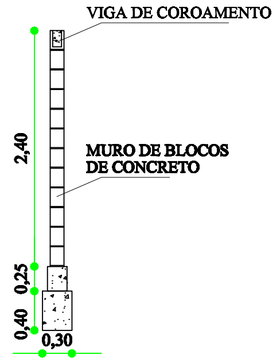

DETALHE
CORTE MURO DE
BLOCO DE CONCRETO

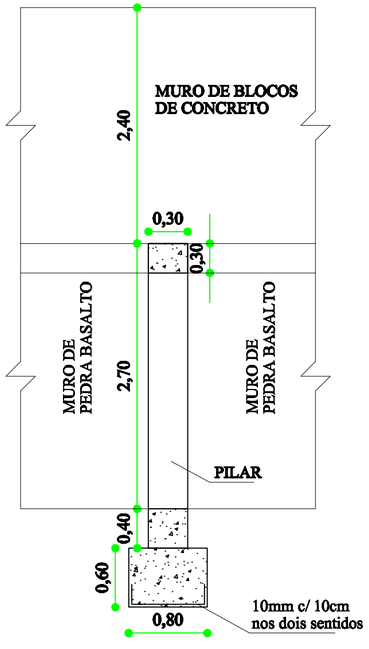

DETALHE FRONTAL
PILAR

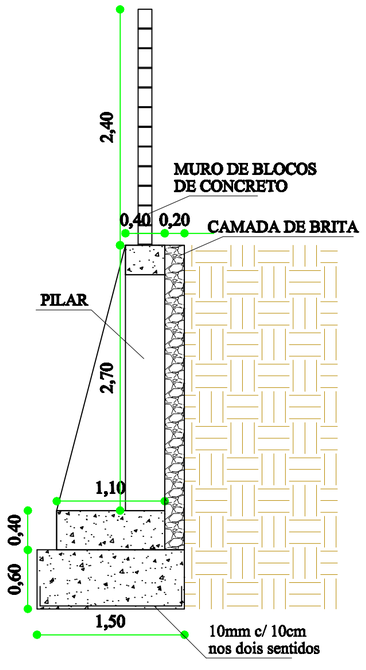

DETALHE LATERAL
PILAR

CORTE MURO DE PEDRA
BASALTICA + MURO DE
BLOCOS DE CONCRETO

PLANTA DE LOCAÇÃO

PRANCHA: 02

REMODELAÇÃO DO ESTÁDIO DO IPIRANGA

(CERCAMENTO)

LOCAL: QUADRA N. 29-A - RUA CORONEL ALFREDO
AV. PORTO ALEGRE - IPIRANGA - SP

DATA: NOVEMBRO - 2011

ESCALA: 1:50

AUTOR: JOSÉ BARBOSA
ENGENHEIRO MUNICIPAL

ÁREA CONSTRUÍDA:

ÁREA DA QUADRA:

10.000,00 m2

MÁRCIA T. FERREIRA DOS SANTOS
ENG° CIVIL - CREA 170001

UNIDADE SANITÁRIA

I. A. B. A. S.

PREFEITURA MUNICIPAL

PRODUCED BY AN AUTODESK EDUCATIONAL PRODUCT
PRODUCED BY AN AUTODESK EDUCATIONAL PRODUCT
PRODUCED BY AN AUTODESK EDUCATIONAL PRODUCT